


- RUP Sportpark _ grafisch plan**
- art.0: algemene bepalingen
 - art.1: zone voor recreatie
 - art.1.BB: zone voor bebouwing
 - art.2: groenbuffer
 - art.2.1.: groenbuffer
 - art.2.2.: landschappelijke buffer
 - art.3: zone voor parkeren
 - art.4: zone voor achtertuinen
 - art.5: zone voor voetpad-suggestief aangegeven

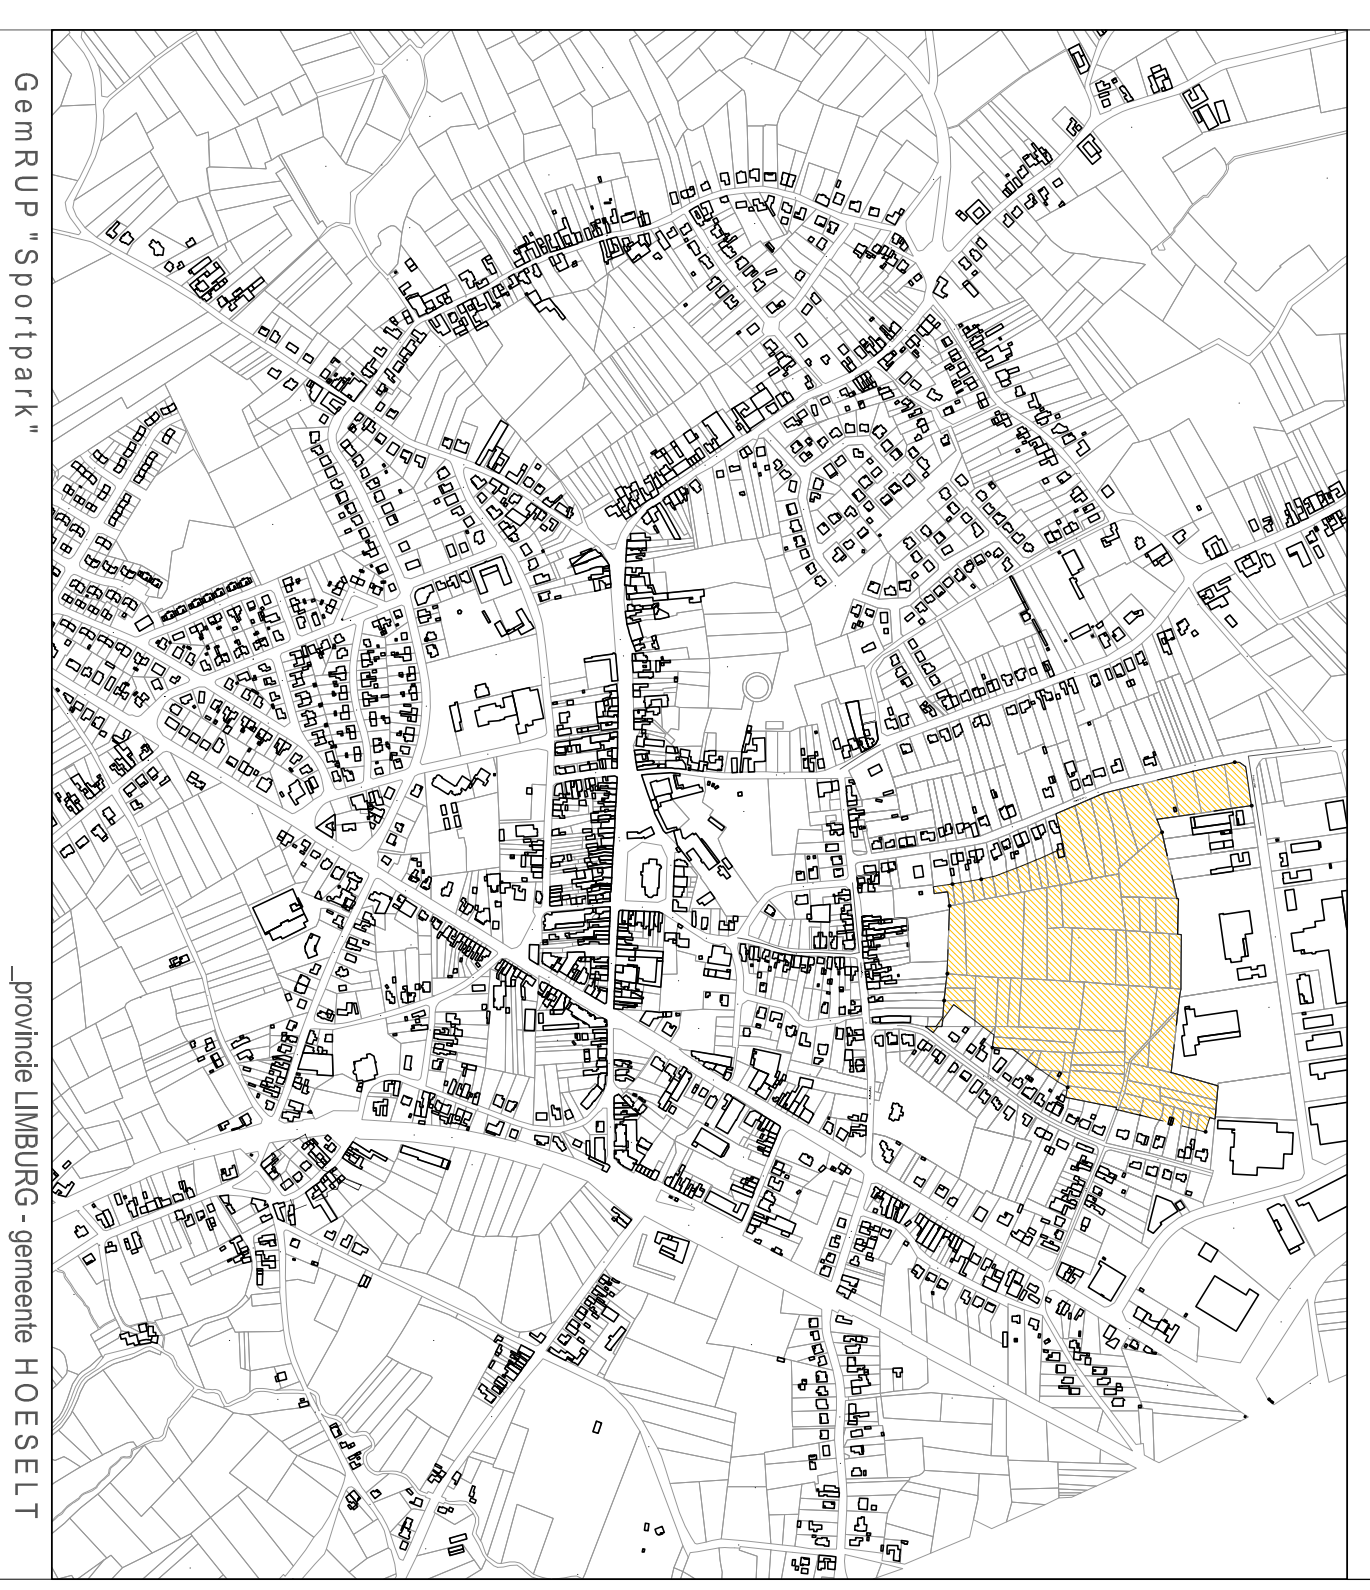

Gedien en voorliggend aangenomen door de gemeenteraad in zitting van 30 januari 2014

De secretaris,
Geert Rouffis

Het college van burgemeester en schepenen bevestigt dat onderhavig plan voor openbaar onderzoek werd neergelegd van 21.02.2014 t.e.m. 22.04.2014.

De secretaris,
Geert Rouffis

Gedien en definitief aangenomen door de gemeenteraad in zitting van 28 augustus 2014

De secretaris,
Geert Rouffis

De ontwerper: J.M.L. Merken, stedenbouwkundige

De burgemeester,
Guy Thyss

GemRUP 'Sportpark' HOESELT

grafisch plan 1/1.000

de ontwerper: JOSIANE MERKEN

2014.08

cleurenmerken blasterstraat12 3740 bilzen 012.441.145 info@cleurenmerken.be

cleurenmerken
technisch & ruimtelijk ontwerp

