


LEGENDE

code	verklaring	art.
ALGEMEENHEDEN		
	bestaande perceelsgrens	
	bestaand privaat gebouw	
	bestaand openbaar gebouw	
	grens van de gemeente	
	grens van het bijzonder plan	1
	grens van het wijzigingsplan	
	grens van het uitbreidingsplan	
	rooilijn	
	verplichte bouwlijn voor hoofdgebouwen op rooilijn	
	verplichte bouwlijn voor hoofdgebouwen	
	uiterste grens voor hoofdgebouwen	
	uiterste grens voor aanhorigheden	
	grens der bestemmingszone	
	overgangslijn in een bestemmingszone	
ZONES VOOR WONEN		
	WO zone voor wonen	8
	- zone voor inbreidingsproject	9
ZONES VOOR GEMENDE BESTEMMINGEN		
	WI zone voor winkels en wonen I	10
	- zone voor inbreidingsproject aan de gewestweg	11
	- projectzone op de hoek	12
	zone voor economische nevenactiviteiten	13
ZONES VOOR BIJGEBOUWEN EN AANHORIGHEDEN		
	zone voor aanhorigheden	14
	zone voor garages	15
ZONES VOOR OPEN RUIMTEN		
	zone voor koeren en hovingen	16
	zone voor voortuinen	17
	zone voor openbaar groen	18
	bufferzone	19
	zone voor binnenkoer	20
ZONES VOOR VERKEERSDOELEINDEN		
	zone voor gelijkberechtigd verkeer	22
	hoofdweg	23
	wijkontsluitingsweg	24
	voetpad	25
BESCHERMINGSZONES		
	te behouden bomen	26
	te behouden meidoornhaag	26
BEBOUWINGSAANDUIDINGEN		
	zones voor hoofdgebouwen	27
	- zone voor gesloten bebouwing	27
	- zone voor half open en gesloten bebouwing	27
	- zone voor half open en open bebouwing	27
	aantal bouwlagen - p = plat dak	
	overbouw	10
ZONES MET NABESTEMMING		
	zone met nabestemming	35
OVERIGE AANDUIDINGEN		
	voetgangersdoorsteek	
	ontsluiting voor autoverkeer	
	gevel naar binnengebied	
	overgangzone bestemming	
	te verfraaien blinde gevel	

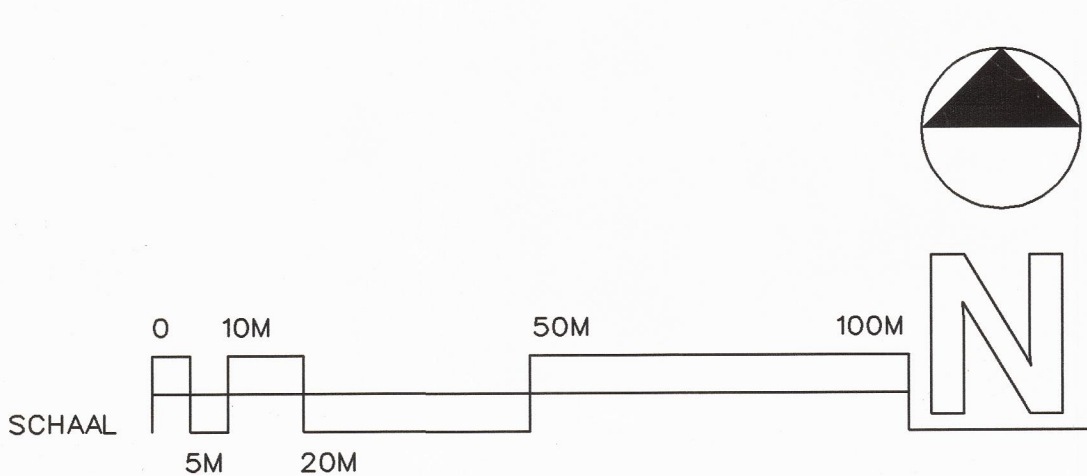

PROVINCIE LIMBURG
ARRONDISSEMENT TONGEREN
GEMEENTE HOESLDT

BIJZONDER PLAN VAN AANLEG
"HONDHOF"
BESTEMMINGSPAN Art.14

TECHNUM
AFDELING
RUIMTELIJKE PLANNING
ILGATLAAN 23
B-3500 HASSELT
TEL.+32 11 28 86 00
FAX+32 11 28 86 70
OPGESTELD TE HASSELT
DATUM 10/01/1997
DE STEDENBOUWKUNDIGE

GEZEEN EN VOORLOPIG GOEDGEKEURD DOOR DE
GEMEENTERAAD IN VERGADERING VAN 11 DEC. 1997
de SECRETARIS de BURGEMEESTER
HET COLLEGE VAN BURGEMEESTER EN SCHEPENEN
BEVESTIGT DAT ONDERHAVIG PLAN TER INZAGE
VAN HET PUBLIEK OP HET GEMEENTEHUIS WERD
NEERGELEGD VAN 13 TOE 21/3/98
de SECRETARIS de BURGEMEESTER
GEZEEN EN DEFINITIEF AANGENOMEN DOOR DE
GEMEENTERAAD IN VERGADERING VAN 11 SEP. 1998
de SECRETARIS de BURGEMEESTER

GEMETEN	GETEKEND	WILZIJNEN	GETEKEND	NAGEZIEN
ONTWERP	NAGEZIEN			
INDEX	DATUM	WILZIJNEN	GETEKEND	NAGEZIEN
A	27/01/1997	verbeteringen	ADMINISTRATIE VOOR RUIMTELIJKE ORDENING	HUISVESTING
B	12/06/1997	invullen met projectzones	EN MONUMENTEN EN LANGSCHAPPEN (AROM)	
C	03/12/1997	nabestemming	NL	Mij bekend om gevraagd te worden bij het besluit van heden
D			Bruusel	27/07/98
E			De Vlaamse minister van Economie, Ruimtelijke Ordening en Media	
F				
G				DIRK VAN MECHELEN

PLAN 2 INDEX PLANMAAT SCHAAL 1/1000 DOSSIER 63-3220