


VOORAANZICHT GEVELOPBOUW LAMBRECHT LAMBRECHTSSTRAAT

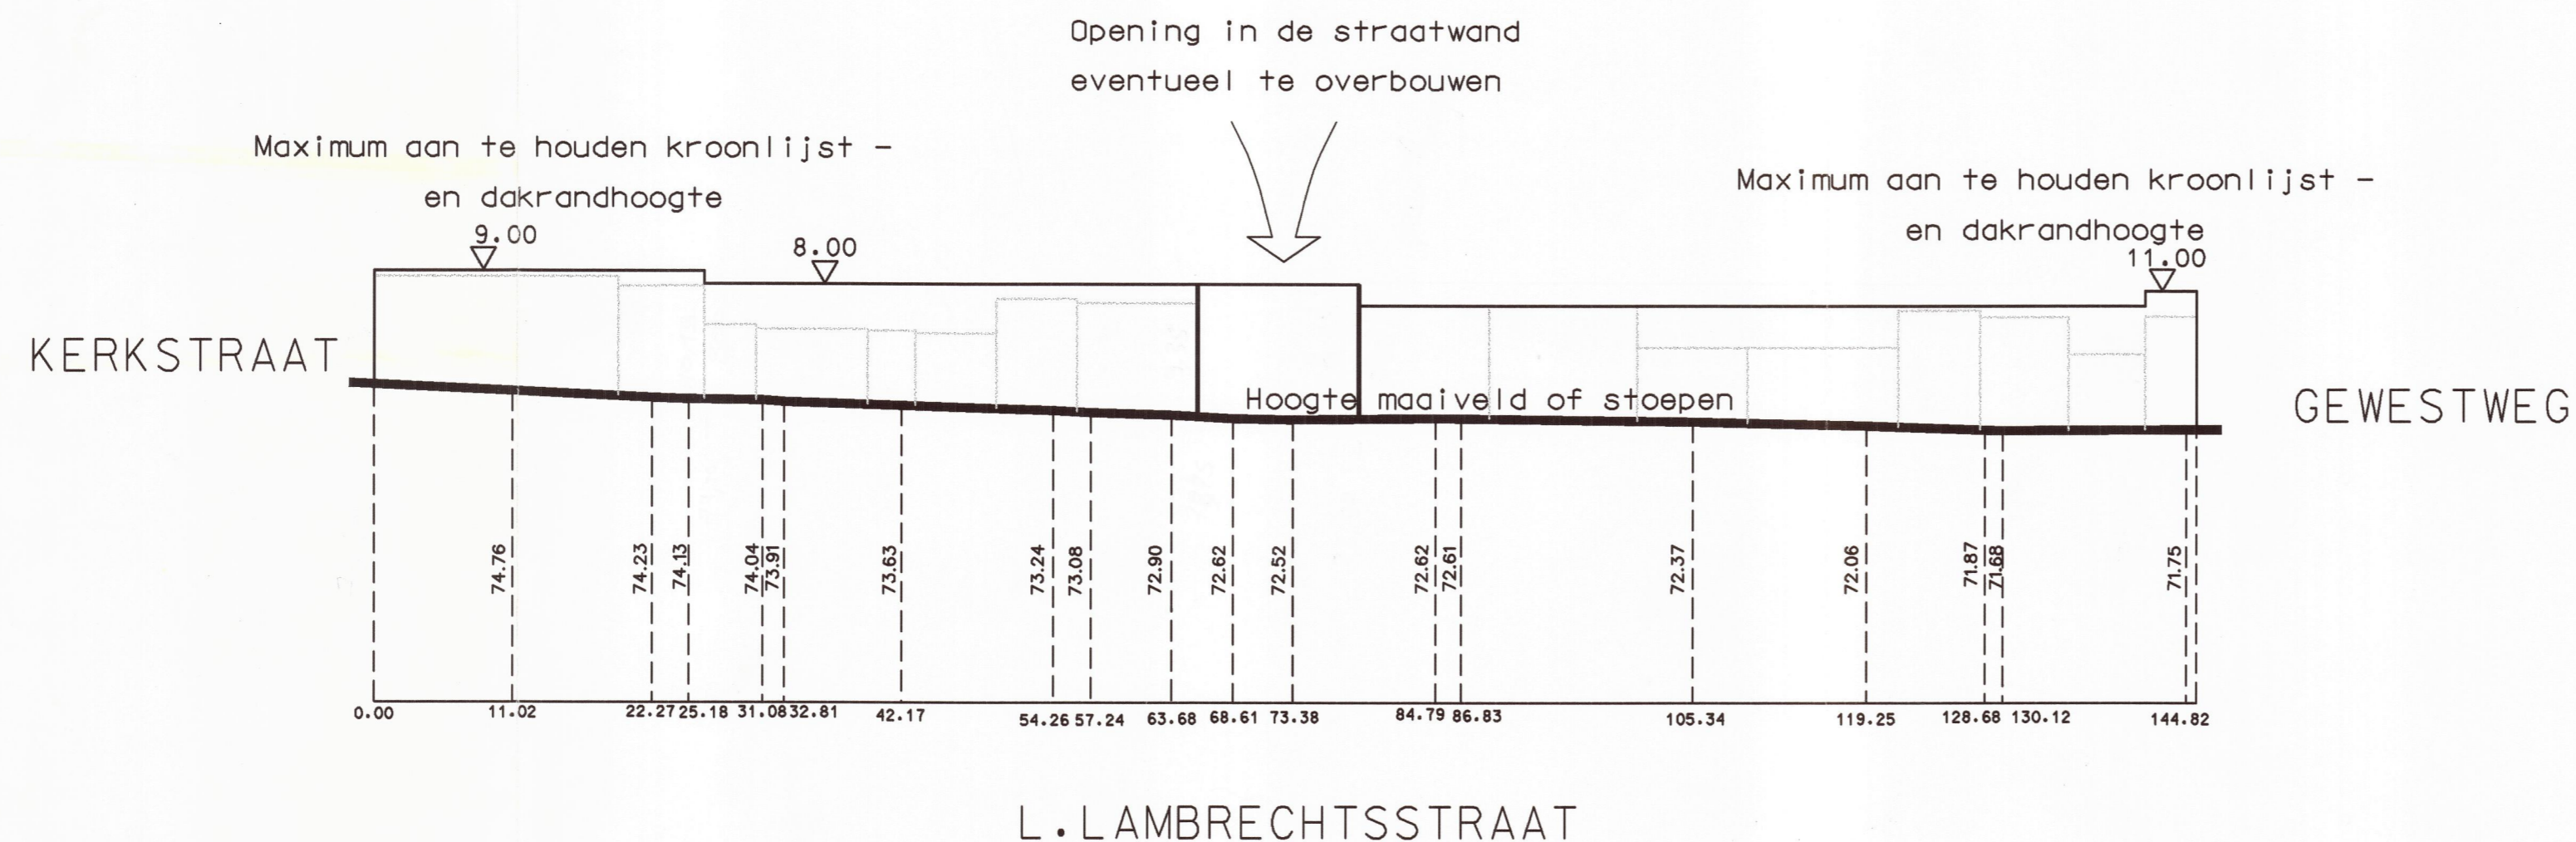

PROVINCIE LIMBURG
ARRONDISSEMENT TONGEREN
GEMEENTE HOESELT

BIJZONDER PLAN VAN AANLEG "HONDHOF"

VOOR ENKELIJDEND AANDEELT
hoofdmedewerker

W. WITTOCK

BOUWHOOGTEN



AFDELING
RUIMTELIJKE PLANNING
ILGATLAAN 23
B-3500 HASSELT
TEL+32 11 28 86 00
FAX+32 11 28 86 70

OPGESTELD TE HASSELT
DATUM 03/10/1997

de STEDENBOUWKUNDIGE



GEMETEN	GETEKEND
ONTWERP	NAGEZIEN

GEZIEN EN VOORLOPIG GOEDGEKEURD DOOR DE
GEMEENTERAAD IN VERGADERING VAN 1/8/DEC. 1997

de SECRETARIS de BURGEMEESTER

HET COLLEGE VAN BURGEMEESTER EN SCHEPENEN
BEVESTIGT DAT ONDERHAVIG PLAN TER INZAGE
VAN HET PUBLIEK OP HET GEMEENTEHUIS WERD
NEERGELEGD VAN 22/9 TOT 24/9

de SECRETARIS de BURGEMEESTER

GEZIEN EN DEFINITIEF AANGENOMEN DOOR DE
GEMEENTERAAD IN VERGADERING VAN // 24 SEP. 1998

de SECRETARIS de BURGEMEESTER

INDEX	DATUM	WIJZIGINGEN	GETEKEND	NAGEZIEN
A		ADMINISTRATIE VOOR RUIMTELIJKE ORDENING, HUISVESTING EN MONUMENTEN EN LANDSCHAPPEN (AROM)		
B		Mij bekend om gevoegd te worden bij het besluit van heden		
C		Nr. Brussel, 37-7/24		
D		De Vlaamse minister van Economie, Ruimtelijke Ordening en Media		
E				
F				
G				Dirk VAN MECHELEN

PLAN 4	INDEX	PLANMAAT	SCHAAL 1/500	DOSSIER 63-3220
		A1		