
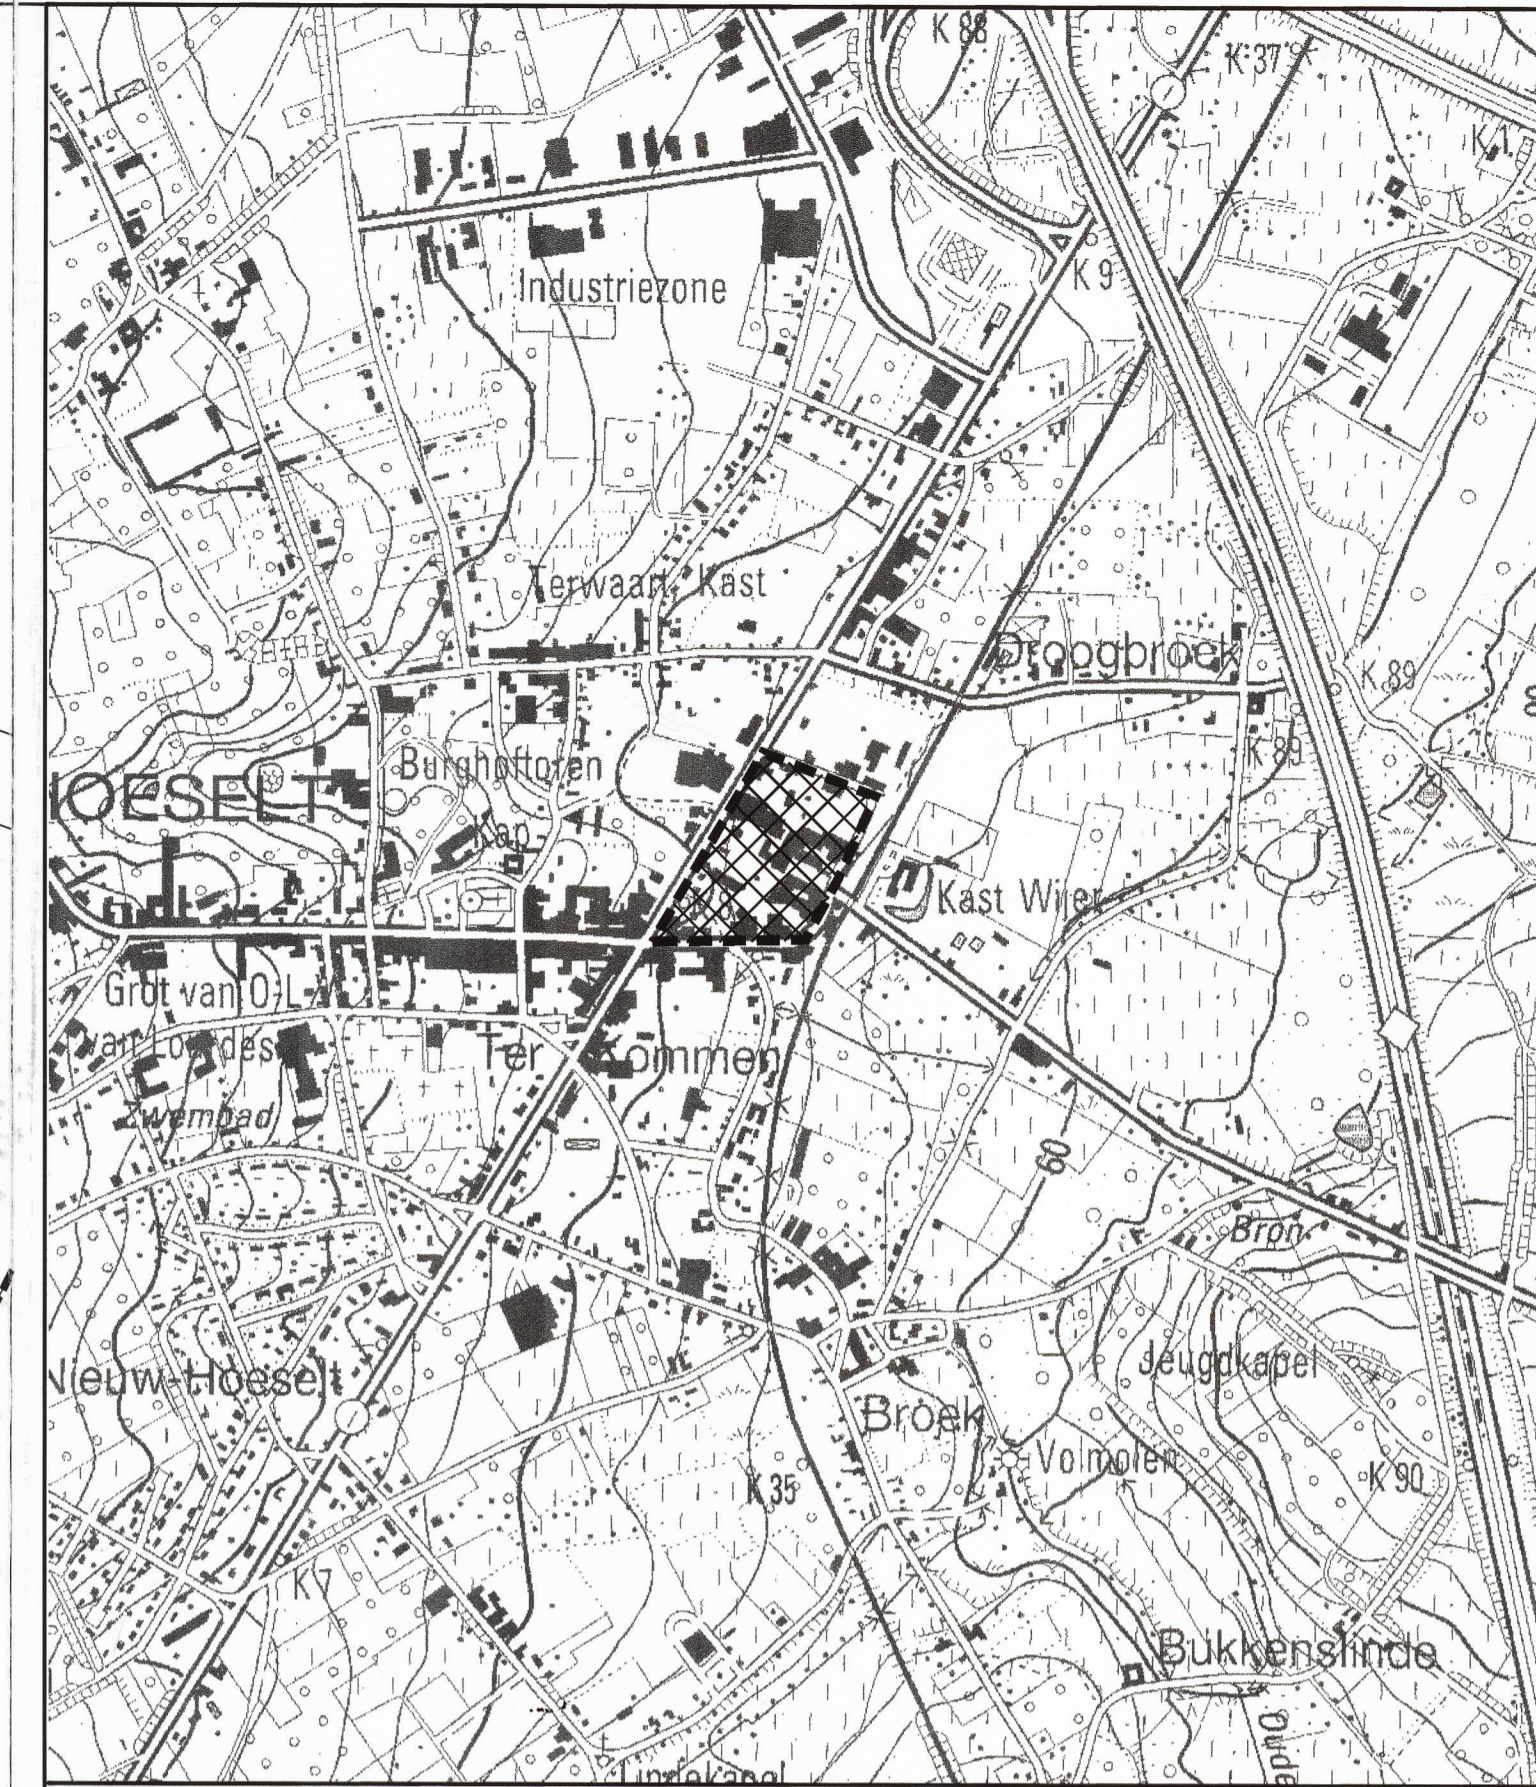


LEGENDE

- Grens van het bijzonder plan
- Grens bestemming gewestplan
- WOONGEBIED Bestemming gewestplan
- Perceelsgrens
- Hoogspanning
- Verharde / onverharde weg
- ▨ Privaat gebouw / Blinde gevel
- ▨ monument beschermd volgens het decreet van 3 maart 1976 tot bescherming van monumenten en stads- en dorpsgezichten, gewijzigd bij decreet van 22 februari 1995
- T Koeren en hovingen
- P/z+ Aantal bouwlagen p: plat dak/z: zadeldak
- ▨ Serre / stal / veranda
- ◆ Autobergplaats
- ➔ Oprit/Toegang
- Draadafsluiting / hekwerk
- Omheining/beton
- Hoge muur
- Muur/steunmuur
- ☒ Goedgekeurde verkaveling met dossiernr. stedebouw
- Haag
- \* Loofboom
- \* Naaldboom
- ☁ Hoge beplanting

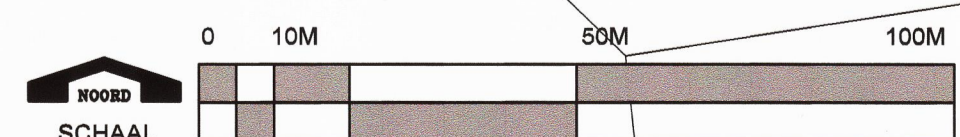

LIGGINGSPLAN SCHAAL 1/10.000

INDEX	DATUM	EERSTE UITGAVE	WIJZIGINGEN	GETEKEND	NAGEZIEN	GOEDGEKEURD
I						
H						
G						
F	18/11/2002	dossier voor voorlopige aanvaarding				
E	03/07/2002	dossier voor bespreking gemeentebestuur				
D	31/10/2001	dossier voor advies				
C	21/08/2001	aanvullingen				
B	03/2001	aanpassing l.f.v. vergadering				
A	19/11/1999	aanvullingen				

**ADMINISTRATIE RUIMTELIJKE ORDENING, HUUSVESTING EN MONUMENTEN EN LANDSCHAPPEN (AROMA)**

**NR. Rp990/73032/0230 14 SEP. 2004**

Brussel, De Vlaamse minister van Financiën en Begroting en Ruimtelijke Ordening

**DIK VAN MECHELEN**

Voor een besluitend afschrift  
*Leus Marleen*  
Leus Marleen  
assistent

DE ONTWERPER

GEZIEEN EN VOORLOPIG GOEDGEKEURD DOOR DE GEMEENTERAAD IN VERGADERING VAN 25.03.2004  
de SECRETARIS de BURGEMEESTER

GEZIEEN EN DEFINITIEF AANGENOMEN DOOR DE GEMEENTERAAD IN VERGADERING VAN 25.03.2004  
de SECRETARIS de BURGEMEESTER

**BIJZONDER PLAN VAN AANLEG "STATIONSBUURT"**

**BESTAANDE TOESTAND**

PLANGEGEVENS	projectnummer: 63-33430	schaal: 1/1000
	plannummer: comp: index: R0 1 6F	formaat: A1
	1. VOORSTUDIE	datum: 27/01/1999
	2. SCHEPONTWERP	
	3. VOORONTWERP	
	4. MIN. BESL.	

**TECHNUM**  
RUIMTELIJKE PLANNING

2140 Antwerpen  
Wijkpark 18  
Tel: +32 3 2709292  
Fax: +32 3 2709299

3001 Leuven  
Licentier-Philipsplein 5  
Tel: +32 16 314630  
Fax: +32 16 314649

3500 Hasselt  
Igeltaan 23  
Tel: +32 11 288600  
Fax: +32 11 288620

8051 Birk-Derjels-Westrem (Gent)  
Tel: +32 9 2400914  
Fax: +32 9 2400900  
gent@technum.be

8400 Costene  
Gistelsesteenweg 1  
Tel: +32 59 340380  
Fax: +32 59 340399  
costene@technum.be